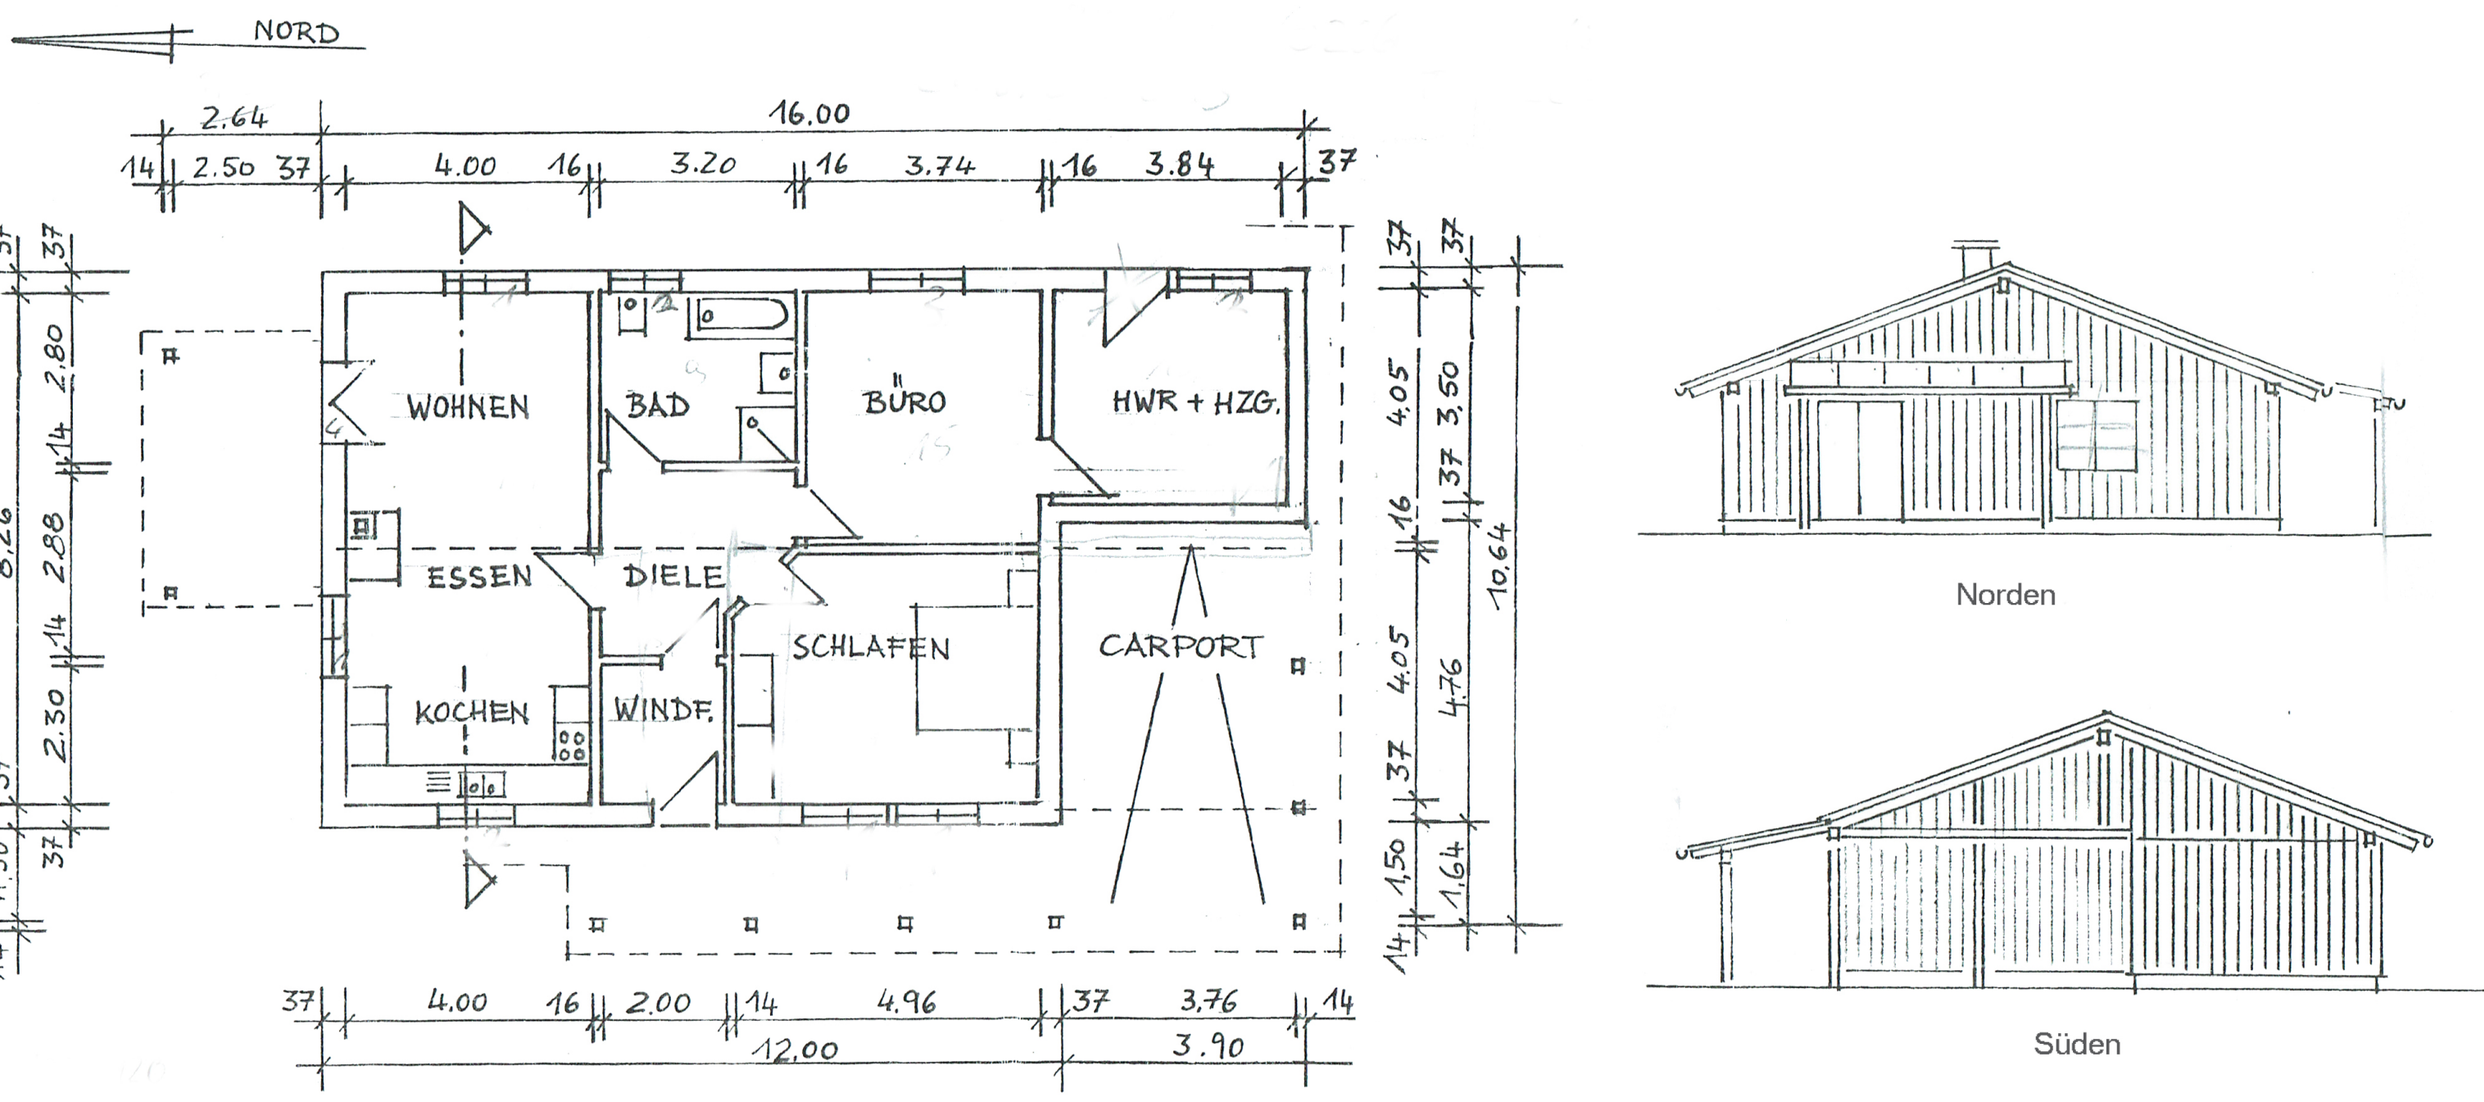

Norden

Süden

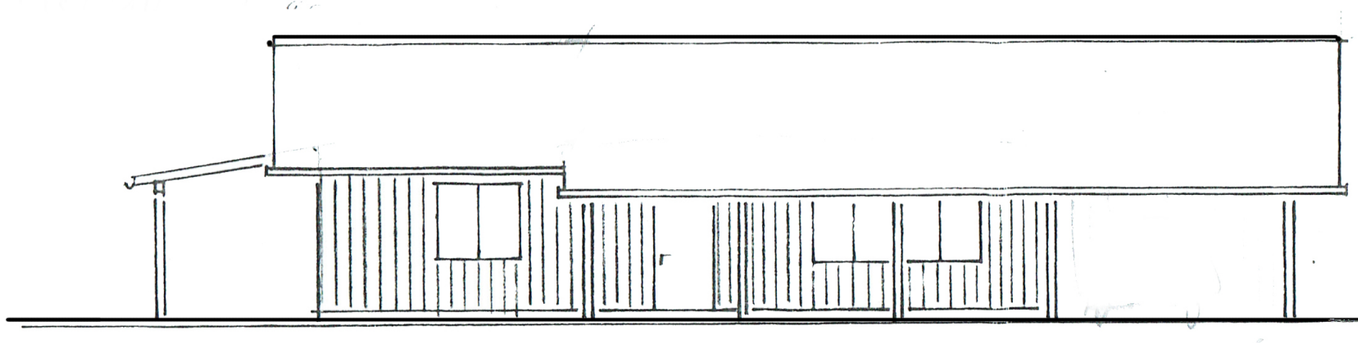

Westen

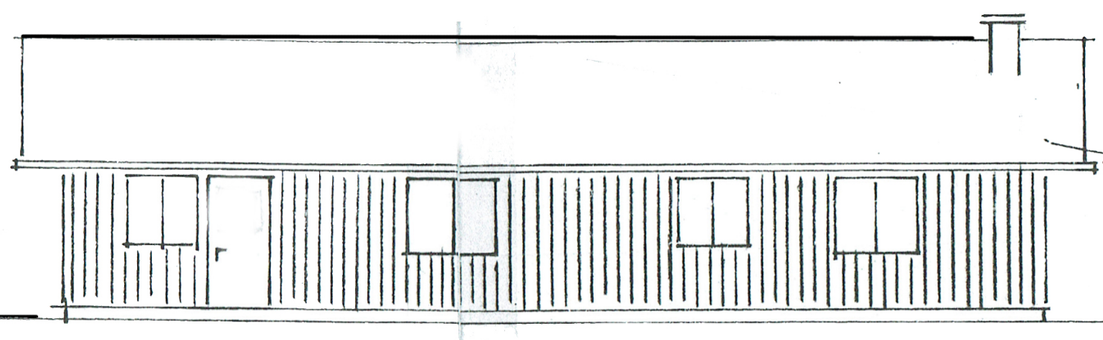

Osten

BV Zieher, Windeck Leuscheid M = 1:100

Zweipersonenhaus, barrierefrei in Holzrahmenbauweise

Planung: Dipl. Ing. Architekt Matthias Bönisch
Zum Beuel 8
51570 Windeck Werfen

Das Urheberrecht dieser Planung liegt beim Architekten! Weitergabe an Dritte nur mit dessen Zustimmumng !

Treibholz
Zimmerei Holzbau GmbH
Eutscheider Str. 6
51570 Windeck
T 02292 40177
F 02292 3370
www.zimmerei-treibholz.de
info@zimmerei-treibholz.de